


LEGENDA

- ZONA A1 - Agglomerati esterni di interesse storico o di pregio architettonico
- ZONA C4 - Residenziale pubblica
- ZONA C5 - Residenziale di espansione sovvenzionata ed agevolata
- ZONA C7 - Edilizia turistico ricettiva
- ZONA D1 - Artigianale, industriale
- ZONA D2 - Commerciale
- ZONA E - Uso agricolo - 0,03 mc/mq
- ZONA F1 - Attrezzature scolastiche
- ZONA F2 - Attrezzature collettive
- ZONA F3 - Verde pubblico per lo sport
- ZONA F4 - Verde pubblico attrezzato
- ZONA F5 - Parco urbano
- ZONA F6 - Stazioni di servizio
- ZONA F7 - Parcheggi
- AREA BOSCO TUTELATO D.Lgs. 227/01 e 42/04
- AREA BOSCO TUTELATO L.R. 16/96
- LIMITE AREA DI RISPETTO BOSCO
- LIMITE RISPETTO CIMITERIALE
- LIMITE RISPETTO POZZI
- LIMITE VINCOLO ARCHEOLOGICO
- LIMITE TERRITORIO COMUNALE
- LIMITE RISPETTO AUTOSTRADALE
- TORRENTI E FOSSI DI EROSIONE
- MICROINFILTRAZIONI FILARI
- COMPARTIMENTO
- FAGLIA SISMOGENETICA ED AREA DI RISPETTO
- PERCORSI STORICI
- AREA A RISCHIO IDRAULICO ELEVATO R3 (P.A.I.)

- Antifiumo Comunale
- Casa Albergo per Anziani
- Casa di Riposo per Anziani
- Caserma Carabinieri
- Centro Polivalente
- Municipio
- Mercato
- Stazioni di Servizio
- Scuola materna, elementare e media
- Poste Italiane
- Cimitero
- Centrale Telefonica
- Edicola Voiva

I	II-III
IV	V
VI	VII
VIII	IX
X	XI
XII	XIII
XIV	XV
XVI	XVII-XVIII

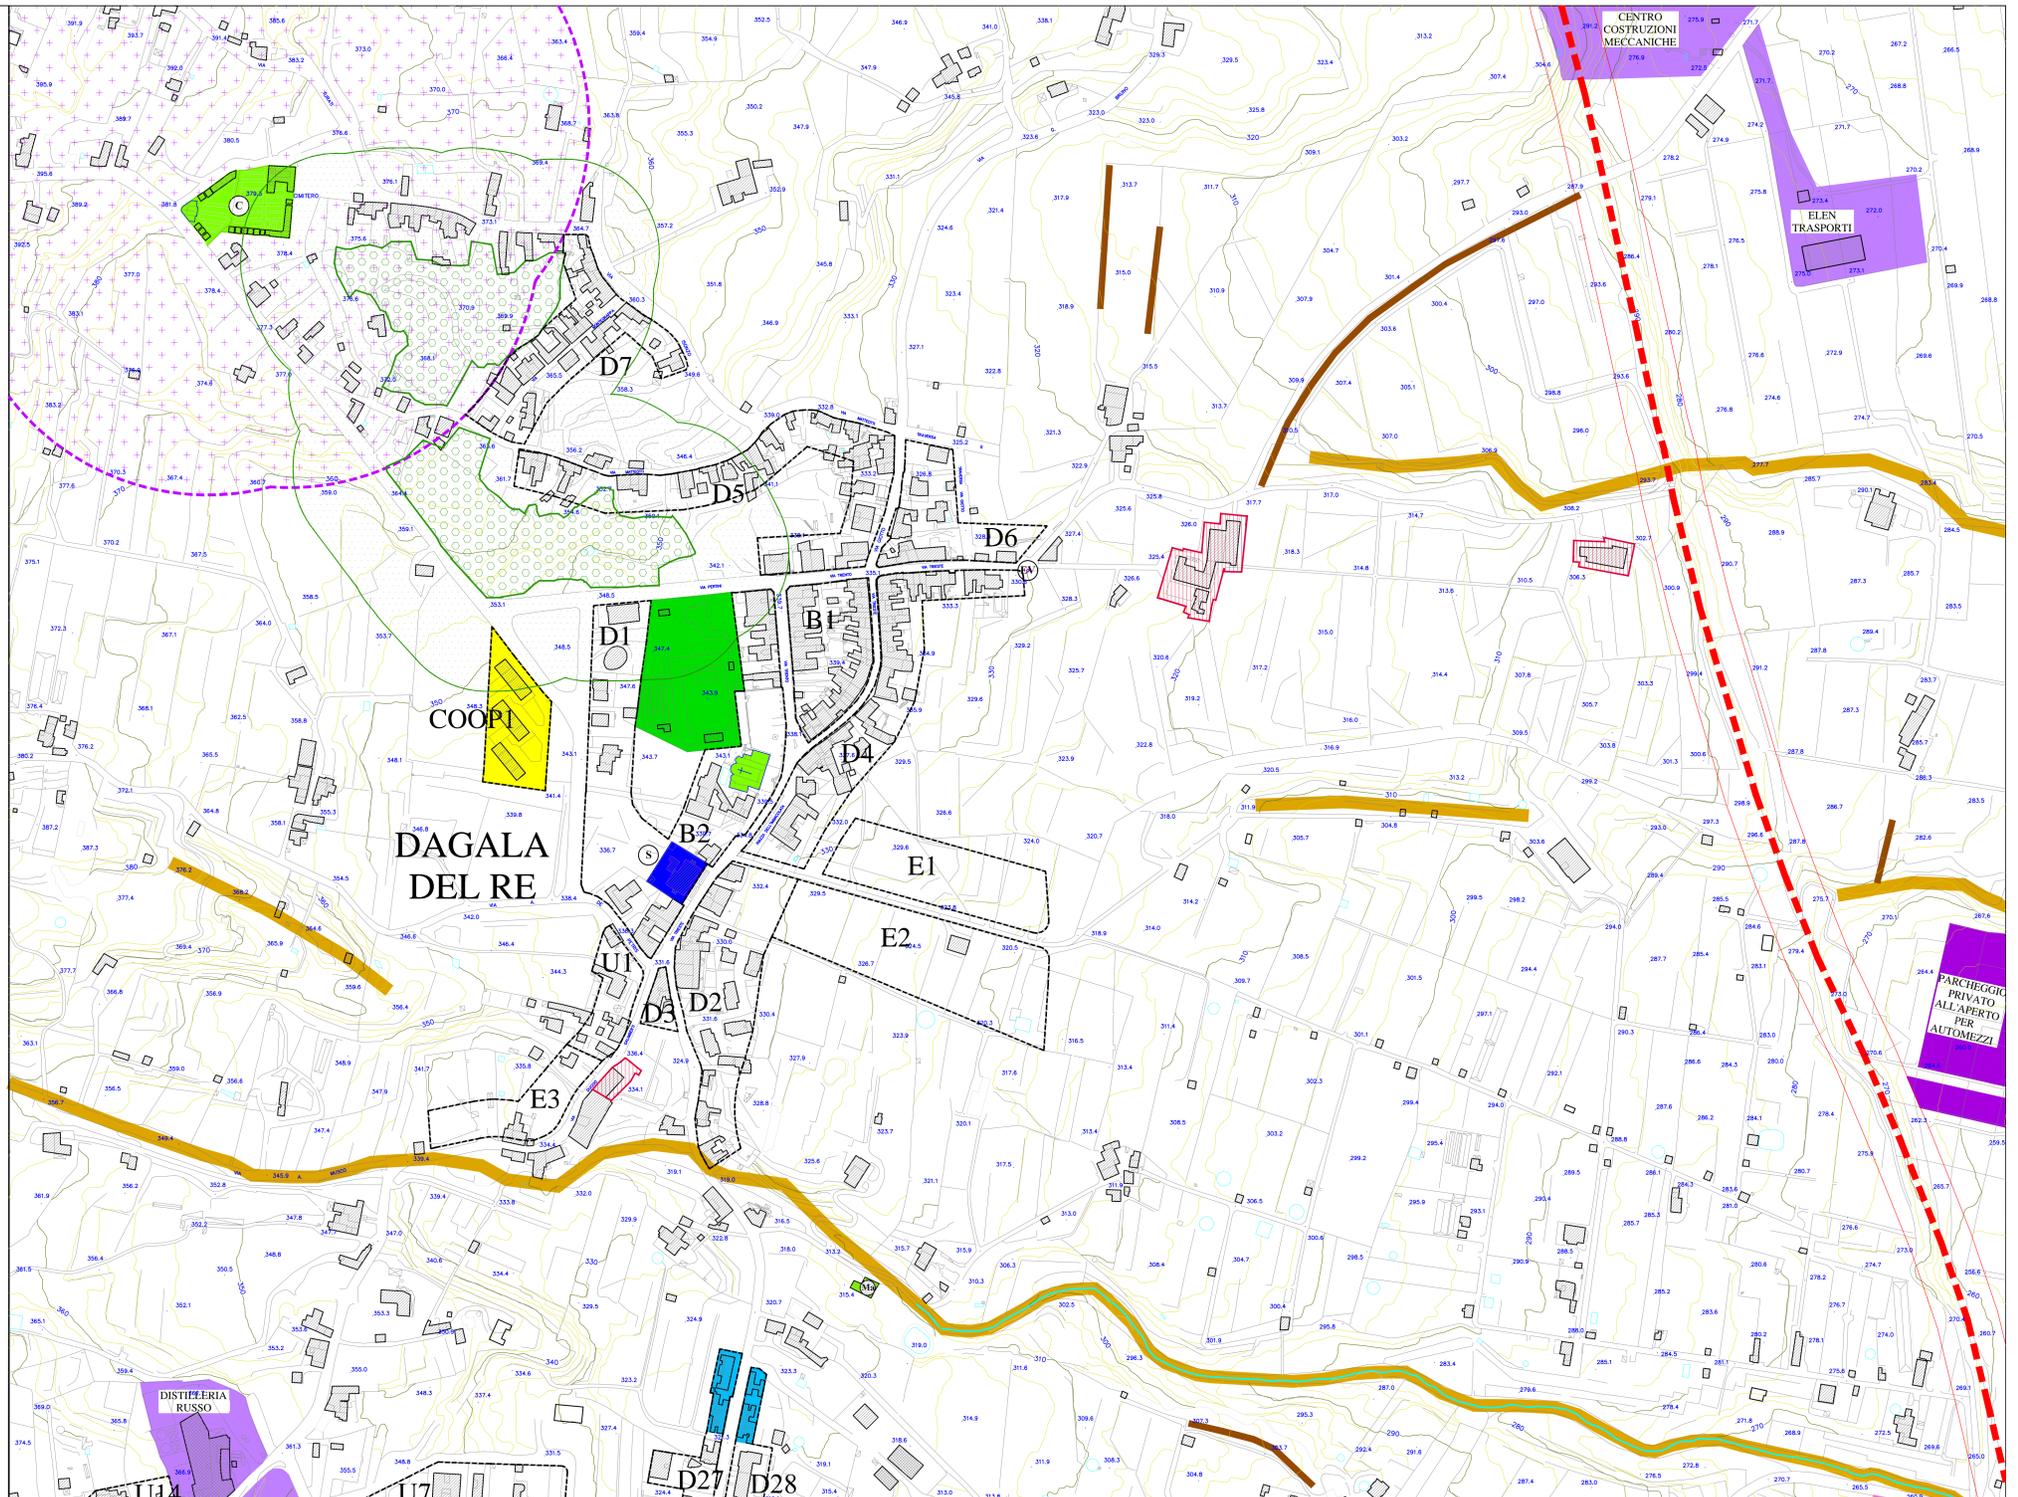

ARENA ing. Alfonso Studio Tecnico di Ingegneria VIA CONVENTO DEL CARMINE, 10F-TREMESTIERI ETNEO (CT)-Tel.Fax 095496544		
COMUNE DI SANTA VENERINA (provincia di Catania)		
PIANO REGOLATORE GENERALE		
ELABORATO PLANIMETRIA STATO DI FATTO, COMPARTIMENTI E VINCOLI Foglio V	Data 24 OTT 2012 Scala 1:2.000 N.ro 9.V	
CONSULENTE: arch. Antonia SCANDURA	COLLABORATORE U.F.C.: dott. ing. Nunzio TORRISI	PROGETTISTA: dott. ing. Alfonso ARENA Albo Ingegneri Catania n. 3690